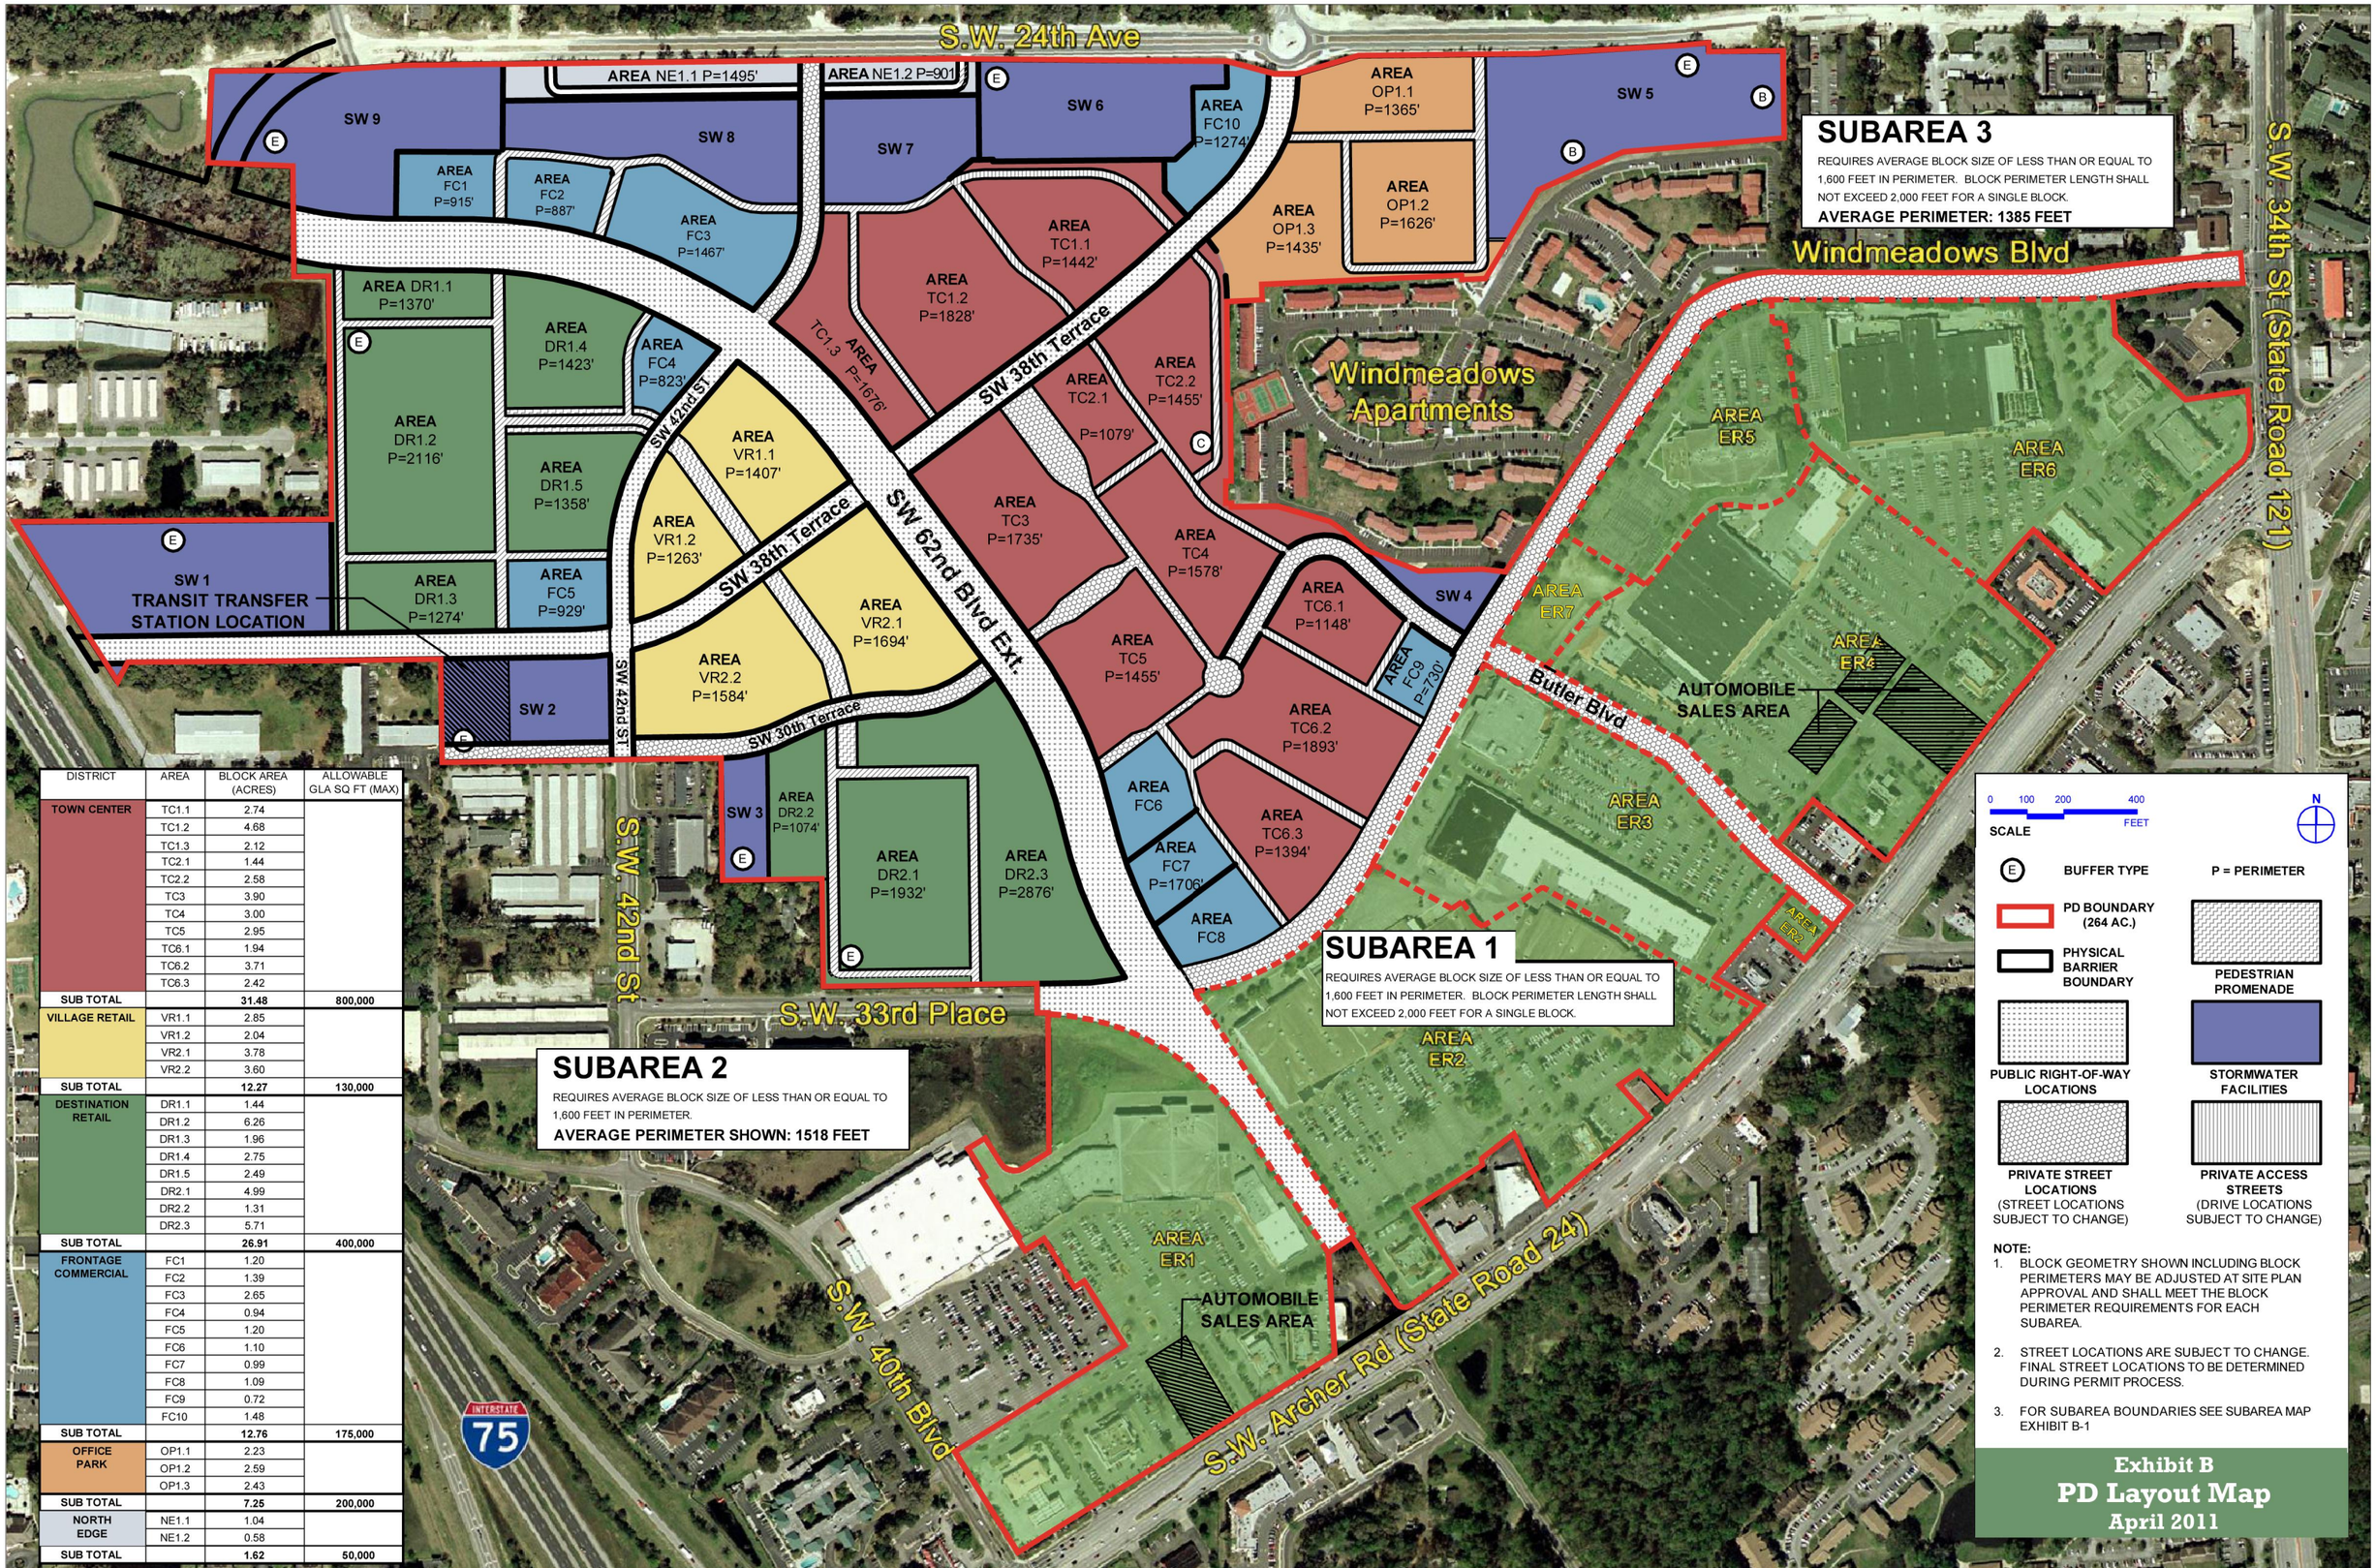

DISTRICT	AREA	BLOCK AREA (ACRES)	ALLOWABLE GLA SQ FT (MAX)
TOWN CENTER	TC1.1	2.74	
	TC1.2	4.68	
	TC1.3	2.12	
	TC2.1	1.44	
	TC2.2	2.58	
	TC3	3.90	
	TC4	3.00	
	TC5	2.95	
	TC6.1	1.94	
	TC6.2	3.71	
	TC6.3	2.42	
SUB TOTAL		31.48	800,000
VILLAGE RETAIL	VR1.1	2.85	
	VR1.2	2.04	
	VR2.1	3.78	
	VR2.2	3.60	
SUB TOTAL		12.27	130,000
DESTINATION RETAIL	DR1.1	1.44	
	DR1.2	6.26	
	DR1.3	1.96	
	DR1.4	2.75	
	DR1.5	2.49	
	DR2.1	4.99	
	DR2.2	1.31	
	DR2.3	5.71	
SUB TOTAL		26.91	400,000
FRONTAGE COMMERCIAL	FC1	1.20	
	FC2	1.39	
	FC3	2.65	
	FC4	0.94	
	FC5	1.20	
	FC6	1.10	
	FC7	0.99	
	FC8	1.09	
	FC9	0.72	
	FC10	1.48	
SUB TOTAL		12.76	175,000
OFFICE PARK	OP1.1	2.23	
	OP1.2	2.59	
	OP1.3	2.43	
SUB TOTAL		7.25	200,000
NORTH EDGE	NE1.1	1.04	
	NE1.2	0.58	
SUB TOTAL		1.62	50,000